


План на отм. -4,030м  
(М 1:200)

Экспликация инвентарных мест

Экспликация машиномест

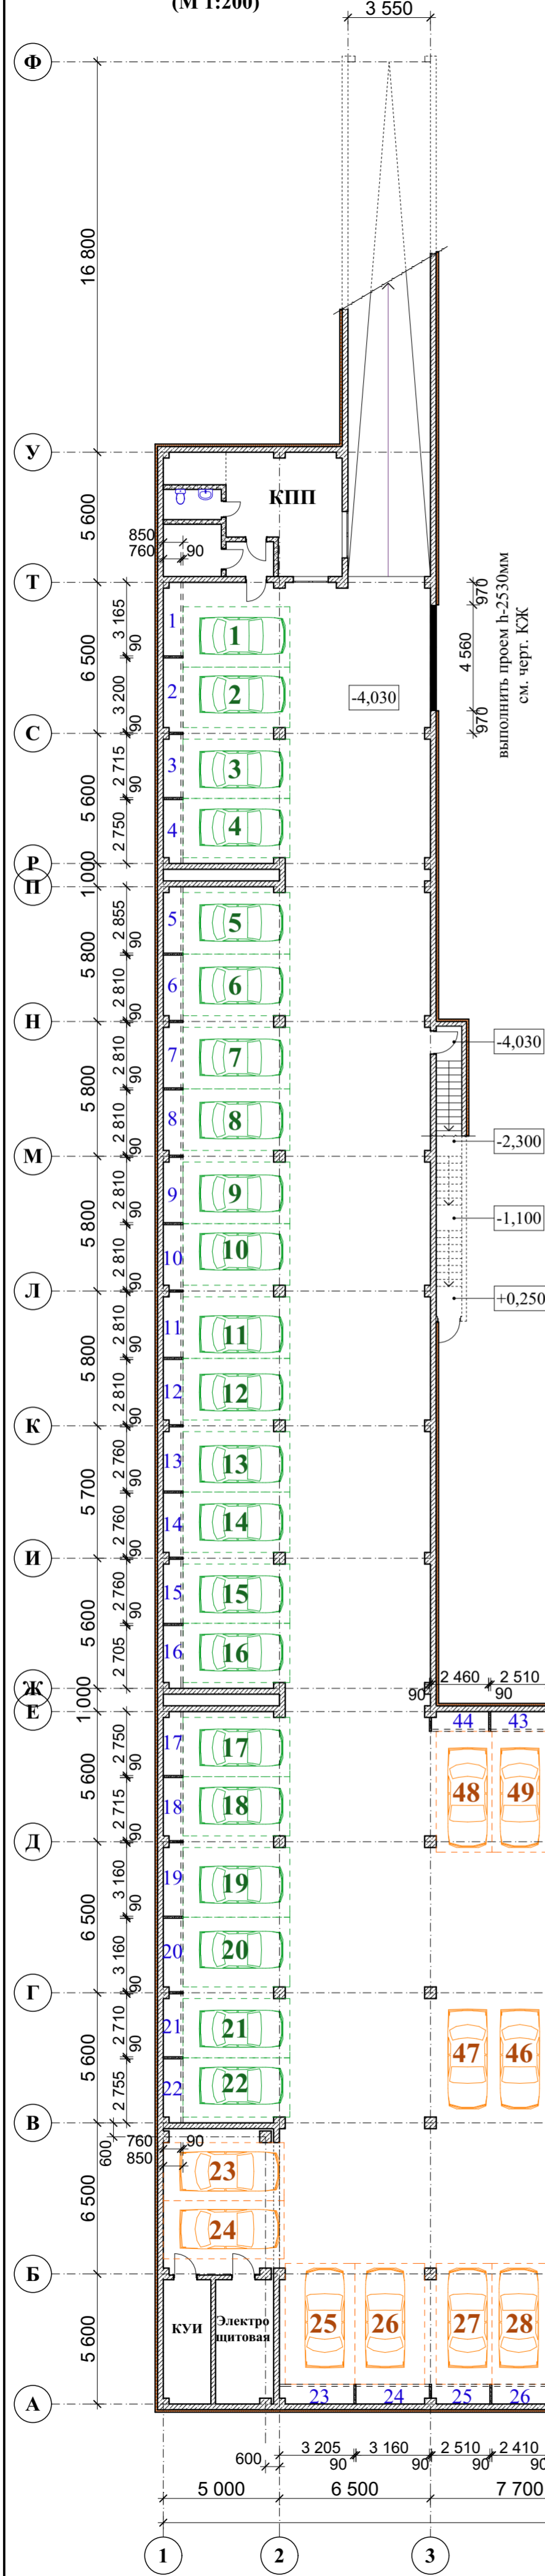

Номер помещения	Наименование	Площадь, м²
1	Инвентарное место 3165x760 (ДхШ)	2,40
2	Инвентарное место 3200x760 (ДхШ)	2,43
3	Инвентарное место 2715x760 (ДхШ)	2,06
4	Инвентарное место 2750x760 (ДхШ)	2,09
5	Инвентарное место 2855x760 (ДхШ)	2,17
6	Инвентарное место 2810x760 (ДхШ)	2,13
7	Инвентарное место 2810x760 (ДхШ)	2,13
8	Инвентарное место 2810x760 (ДхШ)	2,13
9	Инвентарное место 2810x760 (ДхШ)	2,13
10	Инвентарное место 2810x760 (ДхШ)	2,13
11	Инвентарное место 2810x760 (ДхШ)	2,13
12	Инвентарное место 2810x760 (ДхШ)	2,13
13	Инвентарное место 2760x760 (ДхШ)	2,09
14	Инвентарное место 2760x760 (ДхШ)	2,09
15	Инвентарное место 2760x760 (ДхШ)	2,09
16	Инвентарное место 2705x760 (ДхШ)	2,05
17	Инвентарное место 2750x760 (ДхШ)	2,09
18	Инвентарное место 2715x760 (ДхШ)	2,06
19	Инвентарное место 3160x760 (ДхШ)	2,40
20	Инвентарное место 3160x760 (ДхШ)	2,40
21	Инвентарное место 2710x760 (ДхШ)	2,06
22	Инвентарное место 2755x760 (ДхШ)	2,09
23	Инвентарное место 3205x760 (ДхШ)	2,43
24	Инвентарное место 3160x760 (ДхШ)	2,40
25	Инвентарное место 2510x760 (ДхШ)	1,90
26	Инвентарное место 2410x760 (ДхШ)	1,83
27	Инвентарное место 2510x760 (ДхШ)	1,90
28	Инвентарное место 3160x760 (ДхШ)	2,40
29	Инвентарное место 3160x760 (ДхШ)	2,40
30	Инвентарное место 2710x760 (ДхШ)	2,06
31	Инвентарное место 2710x760 (ДхШ)	2,06
32	Инвентарное место 2710x760 (ДхШ)	2,06
33	Инвентарное место 2710x760 (ДхШ)	2,06
34	Инвентарное место 2760x760 (ДхШ)	2,10
35	Инвентарное место 2705x760 (ДхШ)	2,05
36	Инвентарное место 2705x760 (ДхШ)	2,05
37	Инвентарное место 2760x760 (ДхШ)	2,10
38	Инвентарное место 2710x760 (ДхШ)	2,06
39	Инвентарное место 2710x760 (ДхШ)	2,06
40	Инвентарное место 2710x760 (ДхШ)	2,06
41	Инвентарное место 2710x760 (ДхШ)	2,06
42	Инвентарное место 2460x760 (ДхШ)	1,87
43	Инвентарное место 2510x760 (ДхШ)	1,90
44	Инвентарное место 2460x760 (ДхШ)	1,87
45	Инвентарное место 3160x760 (ДхШ)	2,40
46	Инвентарное место 3160x760 (ДхШ)	2,40

Номер помещения	Наименование	Площадь, м²
1	Машиноместо 4600x2600 (ДхШ)	11,96
2	Машиноместо 4600x2600 (ДхШ)	11,96
3	Машиноместо 4600x2550 (ДхШ)	11,73
4	Машиноместо 4600x2550 (ДхШ)	11,73
5	Машиноместо 4600x2650 (ДхШ)	12,19
6	Машиноместо 4600x2650 (ДхШ)	12,19
7	Машиноместо 4600x2650 (ДхШ)	12,19
8	Машиноместо 4600x2650 (ДхШ)	12,19
9	Машиноместо 4600x2650 (ДхШ)	12,19
10	Машиноместо 4600x2650 (ДхШ)	12,19
11	Машиноместо 4600x2650 (ДхШ)	12,19
12	Машиноместо 4600x2650 (ДхШ)	12,19
13	Машиноместо 4600x2600 (ДхШ)	11,96
14	Машиноместо 4600x2600 (ДхШ)	11,96
15	Машиноместо 4600x2550 (ДхШ)	11,73
16	Машиноместо 4600x2550 (ДхШ)	11,73
17	Машиноместо 4600x2550 (ДхШ)	11,73
18	Машиноместо 4600x2550 (ДхШ)	11,73
19	Машиноместо 4600x3000 (ДхШ)	13,80
20	Машиноместо 4600x3000 (ДхШ)	13,80
21	Машиноместо 4600x2550 (ДхШ)	11,73
22	Машиноместо 4600x2550 (ДхШ)	11,73
23	Машиноместо 5200x2500 (ДхШ)	13,00
24	Машиноместо 5200x2500 (ДхШ)	13,00
25	Машиноместо 5200x3000 (ДхШ)	15,60
26	Машиноместо 5200x3000 (ДхШ)	15,60
27	Машиноместо 5200x2400 (ДхШ)	12,48
28	Машиноместо 5200x2400 (ДхШ)	12,48
29	Машиноместо 5200x2400 (ДхШ)	12,48
30	Машиноместо 5200x3000 (ДхШ)	15,60
31	Машиноместо 5200x3000 (ДхШ)	15,60
32	Машиноместо 5200x2550 (ДхШ)	13,26
33	Машиноместо 5200x2550 (ДхШ)	13,26
34	Машиноместо 5200x2550 (ДхШ)	13,26
35	Машиноместо 5200x2550 (ДхШ)	13,26
36	Машиноместо 5200x2550 (ДхШ)	13,26
37	Машиноместо 5200x2550 (ДхШ)	13,26
38	Машиноместо 5600x2550 (ДхШ)	14,28
39	Машиноместо 5600x2550 (ДхШ)	14,28
40	Машиноместо 5600x2550 (ДхШ)	14,28
41	Машиноместо 5600x2550 (ДхШ)	14,28
42	Машиноместо 5600x2550 (ДхШ)	14,28
43	Машиноместо 5600x2550 (ДхШ)	14,28
44	Машиноместо 5600x3200 (ДхШ)	17,92
45	Машиноместо 5600x2400 (ДхШ)	13,44
46	Машиноместо 5600x2400 (ДхШ)	13,44
47	Машиноместо 5600x2400 (ДхШ)	13,44
48	Машиноместо 5200x2400 (ДхШ)	12,48
49	Машиноместо 5200x2400 (ДхШ)	12,48
50	Машиноместо 5200x2400 (ДхШ)	12,48
51	Машиноместо 5200x2550 (ДхШ)	13,26
52	Машиноместо 5200x2550 (ДхШ)	13,26
53	Машиноместо 5200x2550 (ДхШ)	13,26
54	Машиноместо 5200x2550 (ДхШ)	13,26
55	Машиноместо 5200x2550 (ДхШ)	13,26
56	Машиноместо 5200x2550 (ДхШ)	13,26
57	Машиноместо 5200x3000 (ДхШ)	15,60
58	Машиноместо 5200x3000 (ДхШ)	15,60